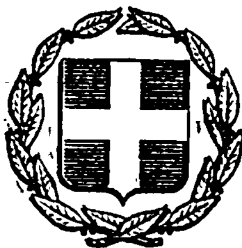


ΕΦΗΜΕΡΙΣ ΤΗΣ ΚΥΒΕΡΝΗΣΕΩΣ
ΤΗΣ ΕΛΛΗΝΙΚΗΣ ΔΗΜΟΚΡΑΤΙΑΣ

ΕΝ ΑΘΗΝΑΙΣ ΤΗι 25 ΦΕΒΡΟΥΑΡΙΟΥ 1978 | ΤΕΥΧΟΣ ΤΕΤΑΡΤΟΝ | ΑΡΙΘΜΟΣ ΦΥΛΛΟΥ 67

ΠΕΡΙΕΧΟΜΕΝΑ

ΑΠΑΛΛΟΤΡΙΩΣΕΙΣ
ΑΠΟΦΑΣΕΙΣ

ΠΟΛΕΟΔΟΜΙΑ
ΑΠΟΦΑΣΕΙΣ

ΑΠΑΛΛΟΤΡΙΩΣΕΙΣ
ΑΠΟΦΑΣΕΙΣ

Ἀριθ. Α. 18683/4799 (1)

Περὶ ἀναγκαστικῆς ἀπαλλοτριώσεως στὴν περιοχὴ τοῦ Νομοῦ Ἀργολίδος ἐκτάσεως γιὰ τὴν κατασκευὴ τῆς νέας ἐθνικῆς ὁδοῦ Κορίνθου–Τριπόλεως–Καλαμάτας (Τμήματος Νεμέας–Νεστάνης–Τριπόλεως).

ΟΙ ΥΠΟΥΡΓΟΙ
ΟΙΚΟΝΟΜΙΚΩΝ ΚΑΙ ΔΗΜΟΣΙΩΝ ΕΡΓΩΝ

Ἔχοντας ὑπόψη:

1. Τὶς διατάξεις τοῦ Ν. Δ/τος 797/1971 «περὶ ἀναγκαστικῶν ἀπαλλοτριώσεων» σὲ συνδυασμὸ μὲ τὶς διατάξεις τοῦ Β. Δ/τος ἀριθ. 139/1971 «περὶ τῆς ἁρμοδιότητος τῶν νομαρχῶν πρὸς κήρυξιν ἀναγκαστικῶν τινων ἀπαλλοτριώσεων» καὶ

2. Τὶς διατάξεις τοῦ ἄρθρου 23 τοῦ ἀπὸ 25 Νοεμβρίου 1929 Διατάγματος «περὶ κωδικοποιήσεως τῶν περὶ κατασκευῆς καὶ συντηρήσεως ὁδῶν κειμένων διατάξεων, ἀποφασίζουμε:

Κηρύσσουμε τὴν ἀναγκαστικὴ ἀπαλλοτρίωση, λόγω δημόσιας ὠφέλειας καὶ εἰδικότερα γιὰ τὴν κατασκευὴ τῆς νέας ἐθνικῆς ὁδοῦ Κορίνθου–Τριπόλεως–Καλαμάτας (τμήματος Νεμέας–Νεστάνης–Τιπόλεως χ.θ. 16+000–23+260) ἐκτάσεως ἐμβαδοῦ 436.304Μ2, ποὺ ἐμφαίνεται στὸ κτηματολογικὸ διάγραμμα τῆς Τεχνικῆς Ἑταιρείας Α.Δ.Κ. Ἀρώνης–Δρέττας–Καρλαύτης καὶ στὸν ἀντίστοιχο κτηματολογικὸ πίνακα τῆς ἰδίας Ἑταιρείας, θεωρημένα ἀπὸ τὸν Προϊστάμενο τῆς τέως Ἐπιθεωρήσεως Δημ. Ἔργων Πελοποννήσου Ἀλέξανδρο Συμπέθερο ἀπὸ 15.1.1977.

Στὴν ἔκταση ποὺ ἀπαλλοτριώνεται προβάλλουν δικαιώματα κυριότητος οἱ 1) Κοινότητα Λυρκείας, 2) Κοινότητα Καπαρελλίου κ.λπ.

Ἡ ἀπαλλοτρίωση κηρύσσεται ὑπὲρ τοῦ Δημοσίου καὶ μὲ δαπάνη του, ποὺ θὰ ἀντιμετωπισθεῖ ἀπὸ τὶς πιστώσεις γιὰ ἔργα δημοσίων ἐπενδύσεων ἁρμοδιότητας τοῦ Ὑπουργείου Δημοσίων Ἔργων (ἔργο ἀριθ. 767 1002 τῆς ΣΑΕ 7771/77).

Ἡ ἀπόφαση αὐτὴ νὰ δημοσιευθεῖ στὴν Ἐφημερίδα τῆς Κυβερνήσεως.

Ἀθῆναι, 26 Ἰανουαρίου 1978

ΟΙ ΥΠΟΥΡΓΟΙ

ΟΙΚΟΝΟΜΙΚΩΝ
ΓΙΑΝΝΗΣ ΜΠΟΥΤΟΣ

ΔΗΜΟΣΙΩΝ ΕΡΓΩΝ
ΝΙΚΟΛΑΟΣ ΖΑΡΝΤΙΝΙΔΗΣ

Ἀριθ. Δ. 6742/6965 (2)

Περὶ ἀναγκαστικῆς ἀπαλλοτριώσεως ἀκινήτων στὴν περιοχὴ τοῦ Νομοῦ Ἠλείας πρὸς κατασκευὴ κόμβων τοῦ τμήματος ἐξόδου Πύργου Ἀρχαίας Ὀλυμπίας τῆς Ἐθν. ὁδοῦ Πατρῶν–Πύργου–Ἀρχαίας Ὀλυμπίας.

ΟΙ ΥΠΟΥΡΓΟΙ
ΟΙΚΟΝΟΜΙΚΩΝ ΚΑΙ ΔΗΜΟΣΙΩΝ ΕΡΓΩΝ

Ἔχοντας ὑπόψη:

1. Τὶς διατάξεις τοῦ Ν. Δ/τος 797/1971 «περὶ ἀναγκαστικῶν ἀπαλλοτριώσεων», σὲ συνδυασμὸ μὲ τὶς διατάξεις τοῦ Β. Δ/τος ἀριθμ. 139/1971 «περὶ τῆς ἁρμοδιότητος τῶν νομαρχῶν πρὸς κήρυξιν ἀναγκαστικῶν τινων ἀπαλλοτριώσεων» καὶ

2. Τὶς διατάξεις τοῦ ἄρθρου 23 τοῦ ἀπὸ 25 Νοεμβρίου 1929 Διατάγματος «περὶ κωδικοποιήσεως τῶν περὶ κατα-

σκευῆς καὶ συντηρήσεως ὁδῶν κειμένων διατάξεων», ἀποφασίζουμε :

Κηρύσσουμε τὴν ἀναγκαστικὴ ἀπαλλοτρίωση, λόγω δημόσιας ὠφέλειας καὶ εἰδικότερα γιὰ τὴν κατασκευὴ κόμβων Κ24-Κ24α-Κ24β, Κ26α, Κ26β, Κ26ε καὶ Κ28η τοῦ τμήματος Πηνειοῦ-Εἰσόδου Πύργου, Κ31α, Κ31γ, Κ31ε, Κ32, Κ32α, Κ33 καὶ Κ43 τοῦ τμήματος ἐξόδου-Πύργου 'Αρχαίας, 'Ολυμπίας τῆς 'Εθνικῆς ὁδοῦ Πατρῶν-Πύργου-'Αρχαίας 'Ολυμπίας, ἐκτάσεως ἐμβαδοῦ 15.731 μ2 ποὺ φαίνεται στὰ ἀπὸ 28.11.76 δύο κτηματολογικὰ διαγράμματα καὶ πίνακες τῆς Τεχνικῆς 'Εταιρείας Εὐπαλίνος θεωρημένα ἀπὸ τὴν Προϊστάμενο τῆς Δ/νσεως Γ2 τοῦ 'Υπ. Δημ. Ἔργων τὴν 19.9.77.

Στὴν ἔκταση ποὺ ἀπαλλοτριώνεται προβάλλουν δικαιώματα κυριότητας οἱ : 1) 'Αβραμίδης Κων/νος τοῦ Α, 2) 'Αφοὶ Καραβίδα κ.λπ.

'Η ἀπαλλοτρίωση κηρύσσεται ὑπὲρ τοῦ Δημοσίου καὶ μὲ δαπάνη του, ποὺ θὰ ἀντιμετωπισθεῖ ἀπὸ τὶς πιστώσεις γιὰ ἔργα δημοσίων ἐπενδύσεων ἁρμοδιότητας τοῦ 'Υπουργείου Δημοσίων Ἔργων (ἔργο ἀριθ. 7571013 τῆς ΣΑΕ 7771/77).

'Η ἀπόφαση αὐτὴ νὰ δημοσιευθεῖ στὴν 'Εφημερίδα τῆς Κυβερνήσεως.

'Αθῆναι, 26 'Ιανουαρίου 1978

ΟΙ ΥΠΟΥΡΓΟΙ

ΟΙΚΟΝΟΜΙΚΩΝ — ΓΙΑΝΝΗΣ ΜΠΟΥΤΟΣ

ΔΗΜΟΣΙΩΝ ΕΡΓΩΝ — ΝΙΚΟΛΑΟΣ ΖΑΡΝΤΙΝΙΔΗΣ

'Αριθ. Σ 6189/6176 (3)

Περὶ ἀναγκαστικῆς ἀπαλλοτριώσεως κτημάτων στὴν περιοχὴ τοῦ Νομοῦ Ροδόπης γιὰ βελτίωση τῆς χαράξεως τῆς σιδηροδρομικῆς γραμμῆς Θεσσαλονίκης-'Αλεξανδρουπόλεως.

ΟΙ ΥΠΟΥΡΓΟΙ
ΟΙΚΟΝΟΜΙΚΩΝ ΚΑΙ ΣΥΓΚΟΙΝΩΝΙΩΝ

Ἔχοντας ὑπόψη :

1. Τὶς διατάξεις τοῦ Ν. Δ/τος 797/1971 «περὶ ἀναγκαστικῶν ἀπαλλοτριώσεων» σὲ συνδυασμὸ μὲ τὶς διατάξεις τοῦ Β. Δ/τος 139/1971 «περὶ τῆς ἁρμοδιότητος τῶν νομαρχῶν πρὸς κήρυξιν ἀναγκαστικῶν τινων ἀπαλλοτριώσεων».

2. Τὶς διατάξεις τοῦ ἄρθρου 7 παρ. 1 τοῦ Ν. Δ/τος 532/1972 «περὶ κωδικοποιήσεως εἰς ἑνιαῖο κείμενο τῶν περὶ ἱδρύσεως τοῦ Ο.Σ.Ε. ἰσχυουσῶν διατάξεων», ἀποφασίζουμε :

Κηρύσσουμε τὴν ἀναγκαστικὴ ἀπαλλοτρίωση, λόγω δημόσιας ὠφέλειας καὶ εἰδικότερα γιὰ τὴ βελτίωση τῆς χαράξεως τῆς σιδηροδρομικῆς γραμμῆς Θεσσαλονίκης - 'Αλεξανδρουπόλεως (χθ 344 + 144 - 347 + 450) ἐκτάσεως ἐμβαδοῦ 69.100 Μ2, ποὺ φαίνεται στὸ κτηματολογικὸ διάγραμμα τοῦ 'Οργανισμοῦ Σιδηροδρόμων 'Ελλάδος ἀριθμ. 95-97/20.10.76 καὶ στὸν ἀντίστοιχο κτηματολογικὸ πίνακα ἀριθ. 9599/20.10.76, θεωρημένα ἀπὸ τὸ Γενικὸ Διευθυντὴ τοῦ 'Υπουργείου Συγκοινωνιῶν, ἀπὸ 20.8.1977.

Στὴν ἔκταση ποὺ ἀπαλλοτριώνεται προβάλλουν δικαιώματα κυριότητας οἱ : 1) Τζὰν 'Αλῆ Τιφίκ, 2) Κορὰκ 'Αλῆ τοῦ Σουλεϊμὰν κ.λ.π.

'Η ἀπαλλοτρίωση κηρύσσεται ὑπὲρ τοῦ 'Οργανισμοῦ Σιδηροδρόμων 'Ελλάδος καὶ μὲ δαπάνη του.

'Η ἀπόφαση αὐτὴ νὰ δημοσιευθεῖ στὴν 'Εφημερίδα τῆς Κυβερνήσεως.

'Αθῆναι, 26 'Ιανουαρίου 1978

ΟΙ ΥΠΟΥΡΓΟΙ

ΟΙΚΟΝΟΜΙΚΩΝ — ΓΙΑΝΝΗΣ ΜΠΟΥΤΟΣ

ΣΥΓΚΟΙΝΩΝΙΩΝ — ΑΛΕΞ. ΠΑΠΑΔΟΓΓΟΝΑΣ

'Αριθ. Α. 1426/194/Ν. 14762 (4)

Περὶ ἀνακλήσεως τῆς ἀριθ. Σ. 5709/5620/14.10.77 ΚΥΑ περὶ ἀναγκαστικῆς ἀπαλλοτριώσεως ἐκτάσεως στὴν περιοχὴ τοῦ Νομοῦ Κιλκὶς γιὰ τὴν κατασκευὴ ἀνισοπέδου διαβάσεως στὸ χλμ. 42 + 050 τῆς γραμμῆς Θεσ/νίκης - 'Αλεξ/πόλεως.

ΟΙ ΥΠΟΥΡΓΟΙ
ΟΙΚΟΝΟΜΙΚΩΝ ΚΑΙ ΣΥΓΚΟΙΝΩΝΙΩΝ

Ἔχοντας ὑπόψη :

1. Τὶς διατάξεις τοῦ Ν. Δ/τος 797/71 «περὶ ἀναγκαστικῶν ἀπαλλοτριώσεων σὲ συνδυασμὸ μὲ τὶς διατάξεις τοῦ Β. Δ/τος 139/1971 «περὶ τῆς ἁρμοδιότητος τῶν νομαρχῶν πρὸς κήρυξιν ἀναγκαστικῶν τινων ἀπαλλοτριώσεων».

2. Τὸ ὅτι ἡ ἀριθ. Σ. 5709/5620/14.10.77 ΚΥΑ σχετικὰ μὲ τὴν ἀναγκαστικὴ ἀπαλλοτρίωση ἐκτάσεως στὴν περιοχὴ Ν. Κιλκὶς γιὰ τὴν κατασκευὴ ἀνισοπέδου διαβάσεως στὸ χλμ. 42 + 050 τῆς γραμμῆς Θεσ/νίκης-'Αλεξ/πόλεως ἔχει κηρυχθεῖ ἀναρμοδίως, ἀποφασίζουμε :

'Ανακαλοῦμε τὴν ἀριθ. Σ. 5709/5620/14.10.77 ΚΥΑ ποὺ ἔχει δημοσιευθεῖ στὸ ἀριθ. 417/31.10.77 τεῦχος Δ' φύλλο τῆς 'Εφημερίδος τῆς Κυβερνήσεως.

'Η ἀπόφαση αὐτὴ νὰ δημοσιευθεῖ στὴν 'Εφημερίδα τῆς Κυβερνήσεως.

'Αθῆναι, 26 'Ιανουαρίου 1978

ΟΙ ΥΠΟΥΡΓΟΙ

ΟΙΚΟΝΟΜΙΚΩΝ — ΓΙΑΝΝΗΣ ΜΠΟΥΤΟΣ

ΣΥΓΚΟΙΝΩΝΙΩΝ — ΑΛΕΞ. ΠΑΠΑΔΟΓΓΟΝΑΣ

ΠΟΛΕΟΔΟΜΙΑ

ΑΠΟΦΑΣΕΙΣ

'Αριθ. 725/222 (5)

Περὶ τροποποιήσεως τοῦ ρυμοτομικοῦ σχεδίου 'Αθηνῶν διὰ τοῦ καθορισμοῦ χώρου δι' ἀνέγερσιν Σχολείου.

Ο ΥΠΟΥΡΓΟΣ ΔΗΜΟΣΙΩΝ ΕΡΓΩΝ

Ἔχοντες ὑπ' ὄψει τὰς διατάξεις τοῦ ἀπὸ 17.7.1923 Ν. Δ/τος «περὶ σχεδίων πόλεων κλπ.», ὡς μεταγενεστέρως ἐτροποποιήθησαν καὶ συνεπληρώθησαν καὶ εἰδικώτερον τοῦ ἄρθρου 29 αὐτοῦ, τῆς παρ. 2 τοῦ ἄρθρου 4 τοῦ Νόμου 622/1977 (ΦΕΚ 171/Α'), καὶ ἰδόντες τὰ ὑπ' ἀριθ. 511/5747/4.9.1973 καὶ 53205/2757/28.2.1977 ἔγγραφα τοῦ 'Οργανισμοῦ Σχολικῶν Κτιρίων, ὡς καὶ τὰς ὑπ' ἀριθ. 61/1974 καὶ 408/1977 γνωμοδοτήσεις τοῦ Συμβουλίου Δημοσίων Ἔργων (Τμῆμα Μελετῶν), ἀποφασίζομεν :

Ἄρθρον μόνον.


'Εγκρίνομεν τὴν τροποποίησιν τοῦ ρυμοτομικοῦ σχεδίου 'Αθηνῶν κατὰ τὰ οἰκοδομικὰ τετράγωνα τὰ περικλειόμενα ὑπὸ τῶν ὁδῶν Ζερβουχάκη, Ζαμβρακάκη, Τερτίπη καὶ τῆς Λεωφόρου Ν. 'Ιωνίας διὰ τῆς ἑνοποιήσεως αὐτῶν καὶ τοῦ χαρακτηρισμοῦ τοῦ προκύπτοντος ἑνιαίου χώρου ὑπὸ στοιχεῖα Α, Β, Γ, Δ καὶ Α, ὡς χώρου δι' ἀνέγερσιν Σχολείου, ὡς ἐμφαίνεται εἰς τὸ ὑπὸ τοῦ Γενικοῦ Διευθυντοῦ Οἰκισμοῦ τεθεωρημένον διὰ τῆς ὑπ' ἀριθ. Γ. 725/1978 πράξεως αὐτοῦ σχετικὸν πρωτότυπον διάγραμμα ὑπὸ κλίμακα 1:500, οὗτινος συνοπτικὸν ἀντίτυπον δημοσιεύεται μετὰ τῆς παρούσης.

'Η ἰσχὺς τῆς παρούσης ἄρχεται ἀπὸ τῆς δημοσιεύσεως αὐτῆς διὰ τῆς 'Εφημερίδος τῆς Κυβερνήσεως.

'Αθῆναι, 24 'Ιανουαρίου 1978

Ο ΥΠΟΥΡΓΟΣ

ΝΙΚΟΛΑΟΣ ΖΑΡΝΤΙΝΙΔΗΣ

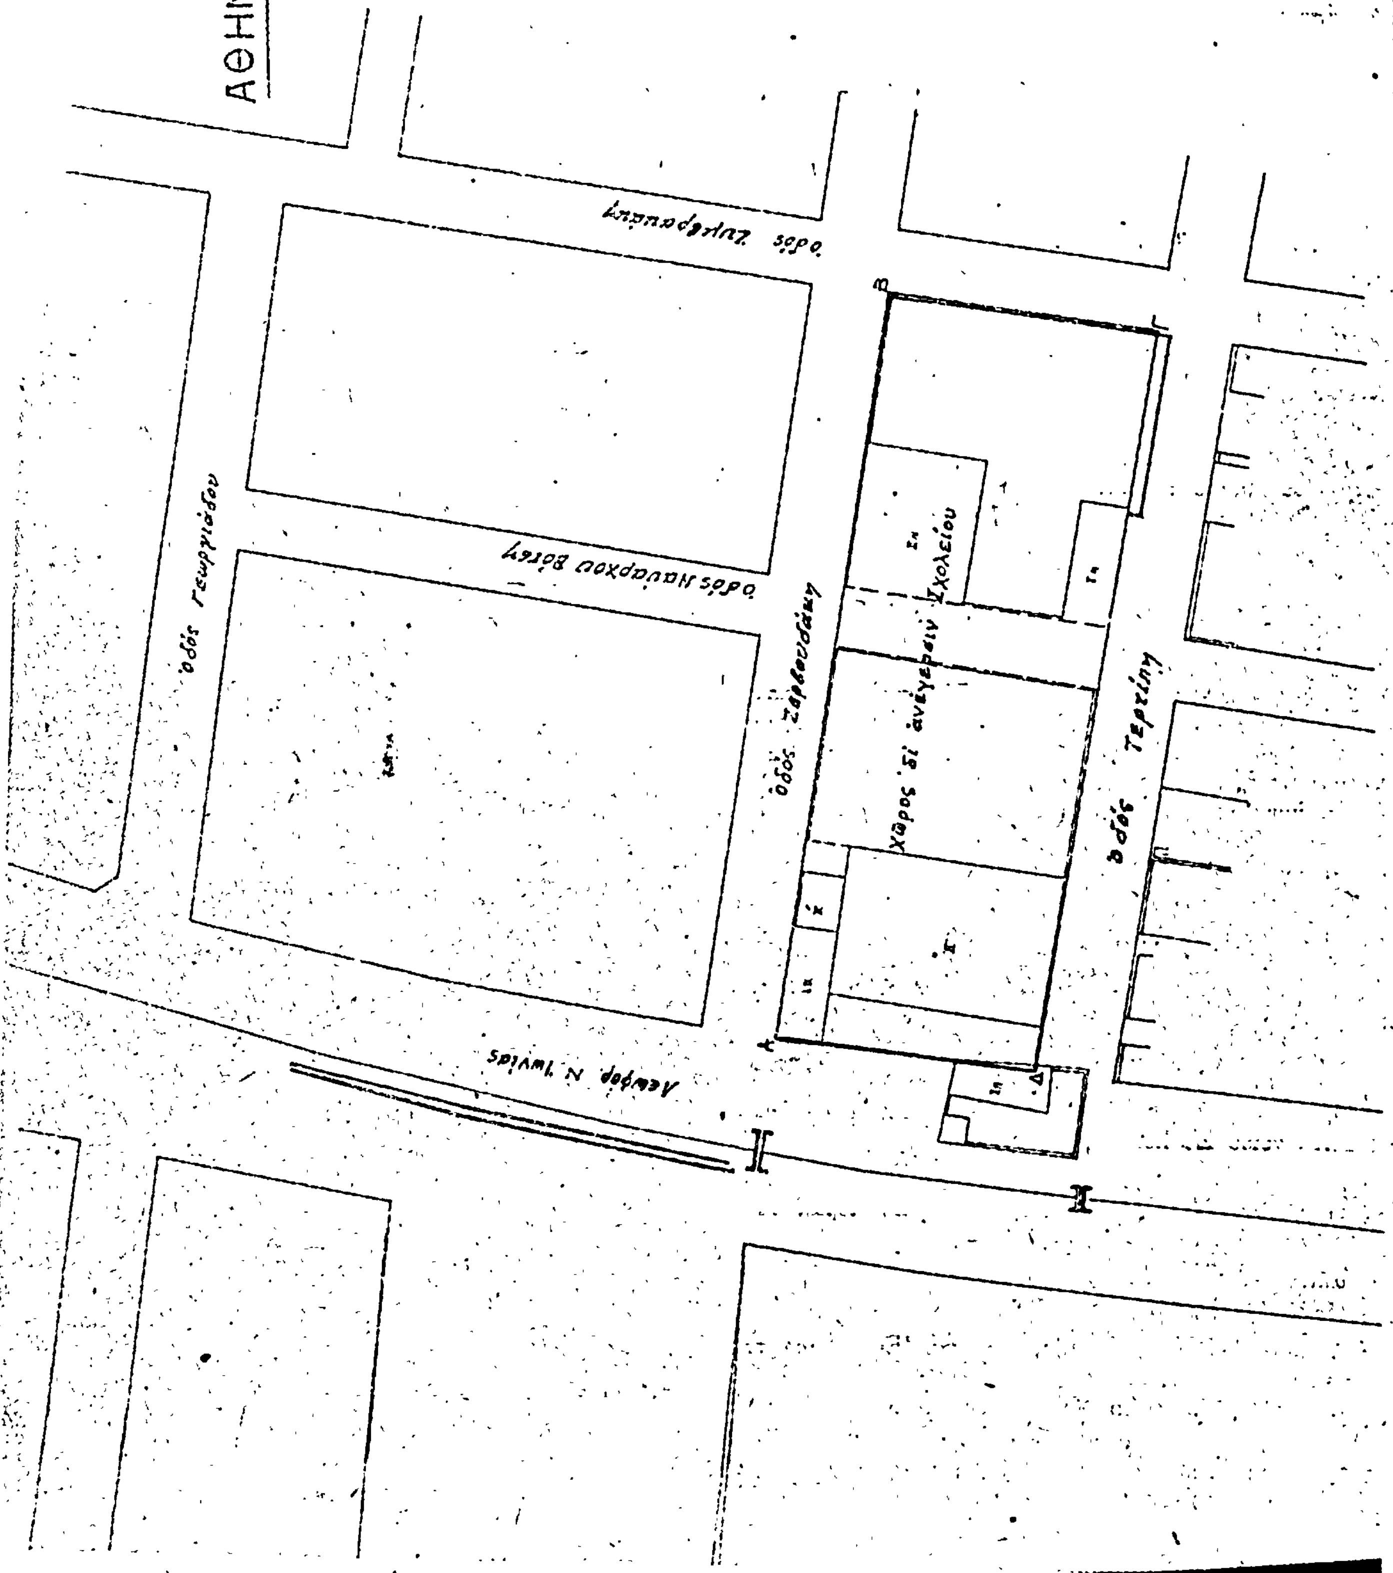
ΑΘΗΝΑΙ ΚΛ. 1:500
οδός Γεωργιάδου
οδός Ναυάρχου Βότση
Χώρος δι' ανέγερσιν Σχολείου
οδός Τερτίπη
Λεωφόρ. Ν. Ιωνίας

'Αριθ. Γ. 724/221 (6)

Περὶ τροποποιήσεως τοῦ ρυμοτομικοῦ σχεδίου 'Αθηνῶν διὰ τοῦ καθορισμοῦ χώρου δι' ἀνέγερσιν Σχολείου.

Ο ΥΠΟΥΡΓΟΣ ΔΗΜΟΣΙΩΝ ΕΡΓΩΝ

Ἔχοντες ὑπ' ὄψει, τὰς διατάξεις τοῦ ἀπὸ 17.7.1923 Ν. Δ/τος «περὶ σχεδίων πόλεων κλπ.», ὡς μεταγενεστέρως ἐτροποποιήθησαν καὶ συνεπληρώθησαν καὶ εἰδικώτερον τοῦ ἄρθρου 29 αὐτοῦ, τῆς παρ. 2 τοῦ ἄρθρου 4 τοῦ Νόμου 622/1977 (ΦΕΚ 171/Α'), καὶ ἰδόντες τὰ ὑπ' ἀριθ. Φ. 53169/6334/3.7.1975 καὶ Φ. 53169/14526/21.2.1977 ἔγγραφα τοῦ 'Οργανισμοῦ Σχολικῶν Κτιρίων, ὡς καὶ τὰς ὑπ' ἀριθ. 516/1974, 547/1974, 1176/1976 καὶ 1050/1977 γνωμοδοτήσεις τοῦ Συμβουλίου Δημοσίων Ἔργων (Τμῆμα Μελετῶν), ἀποφασίζομεν:

Ἄρθρον μόνον.

'Εγκρίνομεν τὴν τροποποίησιν τοῦ ρυμοτομικοῦ σχεδίου 'Αθηνῶν εἰς τὸν ὑπὸ τῶν ὁδῶν Σίφνου, 'Αγίας Παρασκευῆς, Σερίφου καὶ Αἰλιανοῦ περικλειόμενον χῶρον διὰ τοῦ ἀποχαρακτηρισμοῦ τῶν δυνάμει τοῦ ἀπὸ 22.2.1974 Π. Δ/τος «περὶ τροποποιήσεως τοῦ ρυμοτομικοῦ σχεδίου 'Αθηνῶν» (ΦΕΚ 53/Δ') ἐγκριθέντων χώρων διὰ Παιδικὴν Χαρὰν καὶ διὰ πλατεῖαν καὶ μετατροπῆς αὐτῶν καὶ τῶν παρακειμένων ὁδῶν εἰς χῶρον δι' ἀνέγερσιν Σχολείου, ὡς ἐμφαίνεται ὑπὸ τὰ στοιχεῖα Α - Β - Γ - Δ - Ζ - Η - Α εἰς τὸν ὑπὸ τοῦ Γενικοῦ Διευθυντοῦ Οἰκισμοῦ τεθεωρημένον διὰ τῆς ὑπ' ἀριθ. Γ. 724/1978 πράξεως αὐτοῦ σχετικὸν πρωτότυπον διάγραμμα ὑπὸ κλίμακα 1:500, οὗτινος συνοπτικὸν ἀντίτυπον δημοσιεύεται μετὰ τῆς παρούσης.

Ἡ ἰσχὺς τῆς παρούσης ἄρχεται ἀπὸ τῆς δημοσιεύσεως αὐτῆς διὰ τῆς 'Εφημερίδος τῆς Κυβερνήσεως.


'Αθῆναι, 24 'Ιανουαρίου 1978

Ο ΥΠΟΥΡΓΟΣ

ΝΙΚΟΛΑΟΣ ΖΑΡΝΤΙΝΙΔΗΣ

ΑΘΗΝΑΙ ΚΛΙΜΑΞ 1:500

Τ. Φ. 331

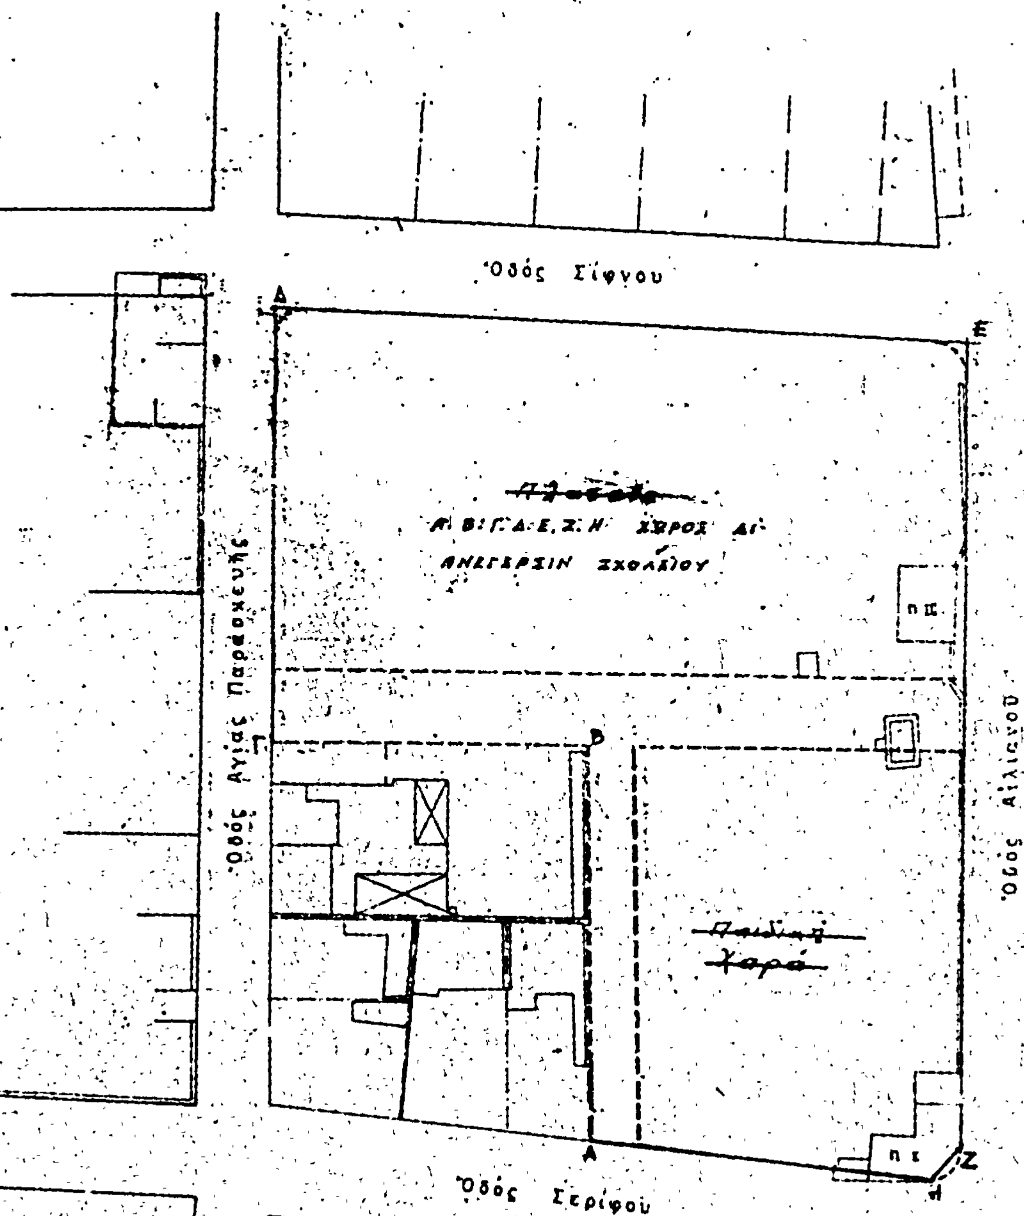

ΕΓΚΡΙΝΕΤΑΙ ΩΣ ΠΑΡΑΡΤΗΜΑ
ΤΗΣ ΥΠ' ΑΡΙΘ. Γ.724 Κ.Υ. ΑΠΟΦΑΣΕΩΣ
ΕΝ ΑΘΗΝΑΙΣ ΤΗ 24 Ιανουαρίου 1978

Ε. ΣΤΑΘΑΚΗΣ

Ἀριθ. 56941/3704 (7)

Περὶ διευθετήσεως τῶν ὁρίων τοῦ οἰκισμοῦ Βόθωνος (Καλέτζι) Ν. Ἀττικῆς Διαμ. Ἀνατ. Ἀττικῆς πού ὑπάρχει νόμιμα πρὶν ἀπὸ τὸ ἔτος 1923.

Ο ΝΟΜΑΡΧΗΣ ΑΤΤΙΚΗΣ
ΔΙΑΜΕΡΙΣΜΑ ΑΝΑΤ. ΑΤΤΙΚΗΣ

Ἔχοντας ὑπόψη :

1. Τὶς διατάξεις τοῦ Ν.Δ.532/1970 «περὶ συμπληρώσεως τῶν διατάξεων περὶ Δ/κῆς Ἀποκεντρώσεως» σὲ συνδυασμὸ μὲ τὶς διατάξεις τῶν 712/1970 καὶ 198/1972 Β.Δ.

2. Τὶς διατάξεις τοῦ Ν.Δ.1147/1972 «περὶ Διοικήσεως τῆς Μείζονος Πρωτευούσης» ὅπως τροποποιήθηκε καὶ συμπληρώθηκε ἀπὸ τὸ Ν.Δ.1278/1972 «περὶ τροποποιήσεως καὶ συμπληρώσεως ἐνίων διατάξεων περὶ Νομαρχῶν».

3. Τὶς διατάξεις τοῦ 805/1972 Β.Δ. «περὶ καθορισμοῦ τῶν κατὰ τὴν παρ. 1 τοῦ ἄρθρου 5 τοῦ Ν.Δ.1147/1972 διατηρουμένων ὑπὲρ τοῦ Νομάρχου Ἀττικῆς ἁρμοδιοτήτων ἐπὶ ἀντικειμένων τοῦ Υ.Δ.Ε. καὶ συστάσεως Συμβουλίων Δ.Ε. στὴ Νομαρχία Ἀττικῆς καὶ τὰ Διαμ/τα αὐτῆς».

4. Τὶς διατάξεις τῆς Α7/13.1.1972 κοινῆς ἀποφάσεως τῶν Ὑπουργῶν παρὰ τῷ Πρωθυπουργῷ Ἐσωτερικῶν καὶ Δημοσίων Ἔργων «περὶ ὀργανώσεως τῶν Ὑπηρεσιῶν τῆς Νομαρχίας Ἀττικῆς ἁρμοδιότητος Υ.Δ.Ε.».

5. Τὶς διατάξεις τῆς Ε.35400/6.12.1975 ἀποφάσεως τοῦ Ὑπουργοῦ Δ.Ε. «περὶ τρόπου καθορισμοῦ τῶν ὁρίων οἰκισμῶν πρὸ τοῦ 1923 στερουμένων σχεδίων ρυμοτομίας».

6. Τὴν 844/13.4.77 ἀναφορὰ Κοιν. Μαραθῶνος σχετικὰ μὲ τὴ διευθέτηση τῶν ὁρίων τοῦ οἰκισμοῦ «Βόθωνος» (Καλέτζι).

7. Τὴν ἔκθεση τῆς ἁρμόδιας πρὸς τοῦτο ἐπιτροπῆς, γιὰ τὴ διευθέτηση τῶν ὁρίων τοῦ οἰκισμοῦ αὐτοῦ..

8. Τὴ γνωμοδότηση τοῦ Συμβουλίου Δ.Ε. τοῦ Δ/τος, ὅπως διατυπώθηκε κατὰ τὴν συνεδρία τῆς 1.12.77 πρακτικὸ 30 θέμα 14 σύμφωνα μὲ τὴν 46300/3349/77 εἰσήγηση τοῦ προϊσταμένου τῆς Υ.Π.Δ.Α.Α., ἀποφασίζουμε :

Καθορίζουμε τὰ ὅρια τοῦ οἰκισμοῦ Βόθωνος (Καλέτζι), πού ὑπάρχει νόμιμα πρὶν ἀπὸ τὸ ἔτος 1923, ὅπως αὐτὰ καθορίστηκαν ἀπὸ τὴν ἁρμόδια ἐπιτροπὴ μὲ τὴν προαναφερόμενη ἔκθεση καὶ φαίνονται στὸ συνημμένο τοπογραφικὸ διάγραμμα.

Ἡ ἰσχὺς τῆς ἀποφάσεως αὐτῆς ἀρχίζει ἀπὸ τὴ δημοσίευσή της στὴν Ἐφημερίδα τῆς Κυβερνήσεως.

Ἡ ἀπόφαση αὐτὴ νὰ δημοσιευθεῖ στὴν Ἐφημερίδα τῆς Κυβερνήσεως.

Ἁγία Παρασκευή, 13 Δεκεμβρίου 1977

Ὁ Ἀναπλ. Νομάρχης
ΝΙΚΗΤΑΣ ΚΩΒΑΙΟΣ

Ἔκθεσις Ἐπιτροπῆς Διευθετήσεως Ὁρίων Οἰκισμοῦ Βόθωνος (Καλέντζι) Κοινότητος Μαραθῶνος Προϋφισταμένου τοῦ ἔτους 1923.

Οἱ ὑπογεγραμμένοι :

1) Αἰκατερίνη Μπέτση Τοπ. Μηχανικὸς ἐπὶ 4ῳ βαθμῷ τῆς ΥΠΔ - Α.Α.

2) Θεόδ. Οἰκονόμου, Πολ. Μηχανικὸς ἐπὶ 4ῳ βαθμῷ τῆς ΥΠΔ - Α.Α.

3) Κωνσταντῖνος Γιαννούρης, Πρόεδρος Κοινότητος Μαραθῶνος, ἀποτελοῦντες τὴν συσταθεῖσα Ἐπιτροπὴν διὰ τῆς 12387/925/77 ἀποφάσεως τοῦ Ἀναπλ. Νομάρχου, Διαμερίσματος Ἀνατολικῆς Ἀττικῆς μὲ σκοπὸ τὴν διευθέτησιν τῶν ὁρίων τοῦ ὑφισταμένου πρὸ τοῦ ἔτους 1923 Οἰκισμοῦ Βόθωνος (Καλέντζι) τῆς Κοινότητος Μαραθῶνος, τὰ ὁποῖα ἔχουν καθορισθῆ ἀπὸ 10.1.70 μ' ἔκθεσιν τῆς Ὑπηρεσίας Πολεοδομίας Ἀθηνῶν, κατόπιν αὐτοψιῶν εἰς τὸν οἰκισμὸν καὶ μελέτης ἀεροφωτογραφιῶν τῆς περιοχῆς, διεπίστωσαν ὅτι πέριξ τοῦ Οἰκισμοῦ ὑφίστανται περιοχαὶ ἐντὸς τῶν ὁποίων ὑπάρχουν παλαιαὶ πρὸ τοῦ ἔτους 1923 οἰκίαι καὶ δι' αὐτὸν τὸν λόγο πρέπει νὰ ἀναμορφωθοῦν καὶ διευθετηθοῦν τὰ ὅρια τοῦ Οἰκισμοῦ.

Κατόπιν τῶν ἀνωτέρω καὶ ἔχοντες ὑπ' ὄψει τὴν ἀρ. Ε. 35400/6.12.75 ἀπόφασιν τοῦ Ὑφυπουργοῦ Δημ. Ἔργων «περὶ τοῦ τρόπου καθορισμοῦ τῶν ὁρίων τῶν Οἰκισμῶν τῶν ὑφισταμένων πρὸ τοῦ ἔτους 1923» ἡ ἰσχὺς τῆς ὁποίας παρετάθη ἐπὶ ἓν ἔτος διὰ τῆς ἀριθ. Ε. 43710/77 (ΦΕΚ/6Δ/77) ἀποφάσεως τοῦ Ὑφυπουργοῦ Δημ. Ἔργων, τὰ μέλη τῆς ἀνωτέρω Ἐπιτροπῆς συνῆλθον σήμερον τὴν 19ην Σεπτεμβρίου τοῦ ἔτους 1977 εἰς τὸ κατάστημα τῆς Υ.Π.Δ.Α. Ἀττικῆς καὶ κατόπιν διαλογικῆς συζητήσεως κατέληξαν ὁμοφώνως εἰς τὴν πρόταση ὅπως τὰ ὅρια τοῦ Οἰκισμοῦ Βόθωνος Κοινότητος Μαραθῶνος Ἀττικῆς διαμορφωθοῦν ὅπως φαίνονται εἰς τὸ συνημμένο τοπογραφικὸ διάγραμμα ὑπὸ στοιχεῖα 1, 2, 3, 4, 5, 6, 7, 8 καὶ 1.

Ἁγία Παρασκευή, 19 Σεπτεμβρίου 1977

Ἡ Ἐπιτροπὴ
ΑΙΚΑΤ. ΜΠΕΤΣΗ, ΘΕΟΔ. ΟΙΚΟΝΟΜΟΥ
Κ. ΓΙΑΝΝΟΥΡΗΣ

ΔΙΕΥΘΕΤΗΣΙΣ ΟΡΙΩΝ ΟΙΚΙΣΜΟΥ ΒΟΘΩΝΟΣ (ΚΑΛΕΤΖΙ) ΚΟΙΝ. ΜΑΡΑΘΩΝΟΣ
ΠΡΟΫΦΙΣΤΑΜΕΝΟΥ ΤΟΥ ΕΤΟΥΣ 1923

Τοπογραφικὸν διάγραμμα συνοδεῦον τὴν ἀπὸ ... ἔκθεσιν τῆς ἐπιτροπῆς καθορισμοῦ ὁρίων

Διασταύρωσις

2.Παπαπαγιώτου

3.Γ. Λέπουρας

4.Γ. Κασούρας

6

5

Γ. Μυζωνάς

Πρὸς Μαραθῶνα

Πρὸς Ἀθήνας

ΥΠΟΜΝΗΜΑ

1.——— ὅρια οἰκισμοῦ.

2.Ὅρια οἰκισμοῦ ὑπὸ στοιχεῖα 1,2,3,4,5,6,7,8,1

3.Αἱ τεμνόμεναι ὑπὸ τῶν ὁρίων ἰδιοκτησίαι θεωροῦνται ὅτι εὑρίσκονται ἐντὸς τοῦ περιγράμματος τοῦ οἰκισμοῦ μέχρι βάθους ἑνὸς ἀρτίου οἰκοπέδου ἀπὸ ἀπόψεως ἐμβαδοῦ ἢ ἀπόψεως βάθους.

Ἁγία Παρασκευὴ 19-9-77

Η ΕΠΙΤΡΟΠΗ

ΑΙΚ. ΜΠΕΤΖΗ

Θ. ΟΙΚΟΝΟΜΟΥ

Κ. ΓΙΑΝΝΟΥΛΗΣ

ΘΕΩΡΗΘΗ

Ἁγία Παρασκευὴ 1-10-1977

Ὁ ... τῆς Υπηρεσίας Πολ/μίας Διοικ. Περιφερείας Ἀνατ. Ἀττικῆς.

Λ. ΓΑΛΟΥΚΟΣ

50941/3704

1983

ΑΝΑΚΟΙΝΩΣΕΙΣ

(8)

Περὶ εἰδοποιήσεως γενομένης παρακαταθέσεως ἀποζημιώσεως 1) λόγῳ προσκυρώσεως οἰκοπεδικοῦ τμήματος, 2) λόγῳ διανοιγομένης ὁδοῦ ἐν Κομοτηνῇ.

Ἡ Μαρία σύζ. Ἠλία Χατζηγεωργίου, κάτοικος Κομοτηνῆς (Φειδίου 5) κατέθεσεν εἰς τὸ ἐν Κομοτηνῇ Γραφεῖον τοῦ Ταμείου Παρακαταθηκῶν καὶ Δανείων ὑπὲρ τῶν 1) Ἀγγελικῆς χήρας Κων/νου Χατζηγεωργίου, 2) Ἀντωνίου Κων/νου Χατζηγεωργίου, 3) Μιχαὴλ Κων/νου Χατζηγεωργίου, κατοίκων Θεσ/νίκης (Ἄτλαντος 20 Ἅγιοι Πάντες) ἢ παντὸς ἀναγνωρισθησομένου δικαιούχου δραχ. τριάκοντα τρεῖς χιλιάδας πεντακοσίας ἑξήκοντα πέντε (33.565), ἤτοι τὸ ποσὸν τῆς προσωρινῶς καθορισθείσης ἀποζημιώσεως διὰ τῆς ὑπ' ἀριθ. 86/1977 ἀποφάσεως τοῦ Μονομελοῦς Πρωτοδικείου Ροδόπης συνεπείᾳ προσκυρώσεως καὶ διανοίξεως ὁδοῦ.

Εἰδικώτερον: Διὰ τῆς ὑπ' ἀριθ. 16/76 πράξεως τακτοποιήσεως διὰ προσκυρώσεως καὶ ἀναλογισμοῦ ἀποζημιώσεως, διὰ τὴν διάνοιξιν νέας ὁδοῦ ἐν Κομοτηνῇ μεταξὺ τῶν Ο.Τ. 173, 174, 175 τῆς Δ/νσεως Τεχνικῶν Ὑπηρεσιῶν Ν. Ροδόπης καὶ τῷ συνοδεύοντι ταύτην τοπογραφικῷ διαγράμματι, καθωρίσθησαν οἱ δικαιοῦχοι καὶ ὑπόχρεοι ἀποζημιώσεως. Οὕτω α) τμῆμα τῆς ὑπ' ἀριθ. 6 ἰδιοκτησίας τῆς καταθετούσης περικλειόμενον ὑπὸ ἀριθμοὺς 27—21—30—29—27 ἐκτάσεως 3,05 $μ^2$ προσκυροῦται εἰς τὴν ὑπ' ἀριθ. 5 ἰδιοκτησίαν τῶν ὑπὲρ ὧν ἡ παρακατάθεσις, β) τμῆμα τῆς ὑπ' ἀριθ. 5 ἰδιοκτησίας ὑπὸ ἀριθμοὺς 34—33—32—31—30—34 ἐκτάσεως 6,85 $μ^2$ προσκυροῦται εἰς τὴν ὑπ' ἀριθ. 6 ἰδιοκτησίαν.

Προκύπτουσα διαφορὰ ἐκ τῶν ἄνω ἑκατέρωθεν προσκυρώσεων 3,80 $μ^2$, δι' ἣν δικαιοῦνται ἀποζημιώσεως οἱ ὑπὲρ ὧν ἡ παρακατάθεσις, γ) λόγῳ διανοίξεως τῆς ὁδοῦ ἡ ὑπ' ἀριθ. 5 ἰδιοκτησία ἀποζημιώνει τὴν ὑπ' ἀριθ. 6 διὰ τὸ ὑπὸ ἀριθμοὺς 28—26—27—21—28 τμῆμα ἐκτάσεως 2,53 $μ^2$, δ) διὰ τὴν διάνοιξιν ὁμοίως ἡ ὑπ' ἀριθ. 6 ἰδιοκτησία ἀποζημιώνει τὴν ὑπ' ἀριθ. 5 διὰ τὸ ὑπὸ ἀριθμοὺς 20—37—36—28—20 ἐκτάσεως 8,32 $μ^2$.

Προκύπτουσα διαφορὰ 5,79 $μ^2$, δι' ἣν ἀποζημιοῦνται οἱ ὑπὲρ ὧν ἡ παρακατάθεσις. Ἤτοι συνολικῶς ἀποζημιοῦνται οἱ ὑπὲρ ὧν ἡ παρακατάθεσις διὰ 9,59 $μ^2$ (3,80 σὺν 5,89 $μ^2$) πρὸς δραχ. 3.500 κατὰ $μ^2$, ὅσον καθωρίσθη διὰ τῆς ἄνω ἀποφάσεως τοῦ Μονομελοῦς Πρωτοδικείου Ροδόπης.

Τὸ ἐκδοθὲν ὑπ' ἀριθ. 13139/2.2.1978 γραμμάτιον συστάσεως παρακαταθήκης τοῦ Γραφείου Κομοτηνῆς κατετέθη εἰς τὸν Συμβολαιογράφον καὶ κάτοικον Κομοτηνῆς Χαράλαμπον Σεραφεὶμ Χαραλαμπίδην (Λεωφόρος Ἡρώων ἀριθ. 4 Α' ὄροφος) συνταγείσης πρὸς τοῦτο τῆς ὑπ' ἀριθ. 1252/6.2.1978 πράξεώς του.

Πρὸς γνῶσιν παντὸς δικαιούχου τῆς κατατεθείσης ἀποζημιώσεως καὶ διὰ τὰς νομίμους συνεπείας, δημοσιευθήτω νομίμως ἡ παροῦσα διὰ τῆς Ἐφημερίδος τῆς Κυβερνήσεως.

Ἐν Κομοτηνῇ τῇ 9 Φεβρουαρίου 1978

Ἡ πληρεξούσιος Δικηγόρος
Κ. ΤΣΟΜΠΑΝΙΚΟΛΙΔΟΥ

(Ἀριθ. τριπλ. ΙΖ' Ταμείου Εἰσπράξεων Ἀθηνῶν 16117/15.2.1978).

---

(9)

Περὶ εἰδοποιήσεως γενομένης παρακαταθέσεως λόγῳ ἀποζημιώσεως τὸ πρῶτον διανοιγομένης ὁδοῦ ἐν Κομοτηνῇ.

Ἡ Μαρία σύζ. Ἠλία Χατζηγεωργίου, κάτοικος Κομοτηνῆς (Φειδίου 5) κατέθεσεν εἰς τὸ ἐν Κομοτηνῇ Γραφεῖον τοῦ Ταμείου Παρακαταθηκῶν καὶ Δανείων ὑπὲρ τῶν 1) Ἐλευθερίου Τοπολίγκα, 2) Θωμᾶ Τοπολίγκα, 3) Στέλλας Τοπολίγκα, κατοίκων Δράμας (Μεγ. Ἀλεξάνδρου 108) ἢ παντὸς ἀναγνωρισθησομένου δικαιούχου δραχ. τεσσαράκοντα μίαν χιλιάδας πεντακοσίας ὀγδοήκοντα (41.580), ἤτοι τὸ συνολικὸν ποσὸν τῆς προσωρινῶς καθορισθείσης ἀποζημιώσεως διὰ τῆς ὑπ' ἀριθ. 86/1977 ἀποφάσεως τοῦ Μονομελοῦς Πρωτοδικείου Ροδόπης (προσωρινὴ τιμὴ μονάδος ἀποζημιώσεως δραχ. 3.500 ἀνὰ $μ^2$) διὰ τὸ τμῆμα ὑπὸ ἀριθμοὺς 53—42—41—39—53 ἐπιφανείας 11,80 $μ^2$ τῆς ὑπ' ἀριθ. 7 ἰδιοκτησίας ἐμφαινομένης εἰς τὴν ὑπ' ἀριθ. 16/76 πρᾶξιν τακτοποιήσεως διὰ προσκυρώσεως καὶ ἀναλογισμοῦ, διὰ τὴν διάνοιξιν νέας ὁδοῦ ἐν Κομοτηνῇ μεταξὺ τῶν οἰκοδομικῶν τετραγώνων 173, 174, 175, τῆς Δ/νσεως Τεχνικῶν Ὑπηρεσιῶν Ν. Ροδόπης καὶ τῷ συνοδεύοντι ταύτην τοπογραφικῷ διαγράμματι. Τὸ ἐκδοθὲν ὑπ' ἀριθ. 13132/2.2.1978 γραμμάτιον συστάσεως παρακαταθήκης τοῦ Γραφείου Κομοτηνῆς κατετέθη εἰς τὸν Συμβολαιογράφον καὶ κάτοικον Κομοτηνῆς Χαράλαμπον Σεραφεὶμ Χαραλαμπίδην (Λεωφόρος Ἡρώων ἀριθ. 4 Α' ὄροφος) συνταγείσης πρὸς τοῦτο τῆς ὑπ' ἀριθ. 1251/6.2.1978 πράξεώς του.

Πρὸς γνῶσιν παντὸς δικαιούχου τῆς κατατεθείσης ἀποζημιώσεως καὶ διὰ τὰς νομίμους συνεπείας, δημοσιευθήτω νομίμως ἡ παροῦσα διὰ τῆς Ἐφημερίδος τῆς Κυβερνήσεως.

Ἐν Κομοτηνῇ τῇ 9 Φεβρουαρίου 1978

Ἡ Πληρεξούσιος Δικηγόρος
Κ. ΤΣΟΜΠΑΝΙΚΟΛΙΔΟΥ

(Ἀριθ. τριπλ. ΙΖ' Ταμείου Εἰσπράξεων Ἀθηνῶν 16118/15.2.1978).

ΑΠΟ ΤΟ ΕΘΝΙΚΟ ΤΥΠΟΓΡΑΦΕΙΟ